



Mairie du Tignet  
Place de l'hôtel de Ville  
06530 LE TIGNET


MAÎTRE  
D'OUVRAGE

## Étude pour l'aménagement d'une coulée verte. Le Flaquier - Commune du TIGNET



**TPF ingénierie**  
Pôle Infrastructures  
Pôle d'excellence JEAN LOUIS  
14 Via Nova  
83600 FREJUS, FRANCE  
T : 04 94 19 32 00 - F : 04 94 19 32 09

INGÉNIERIE

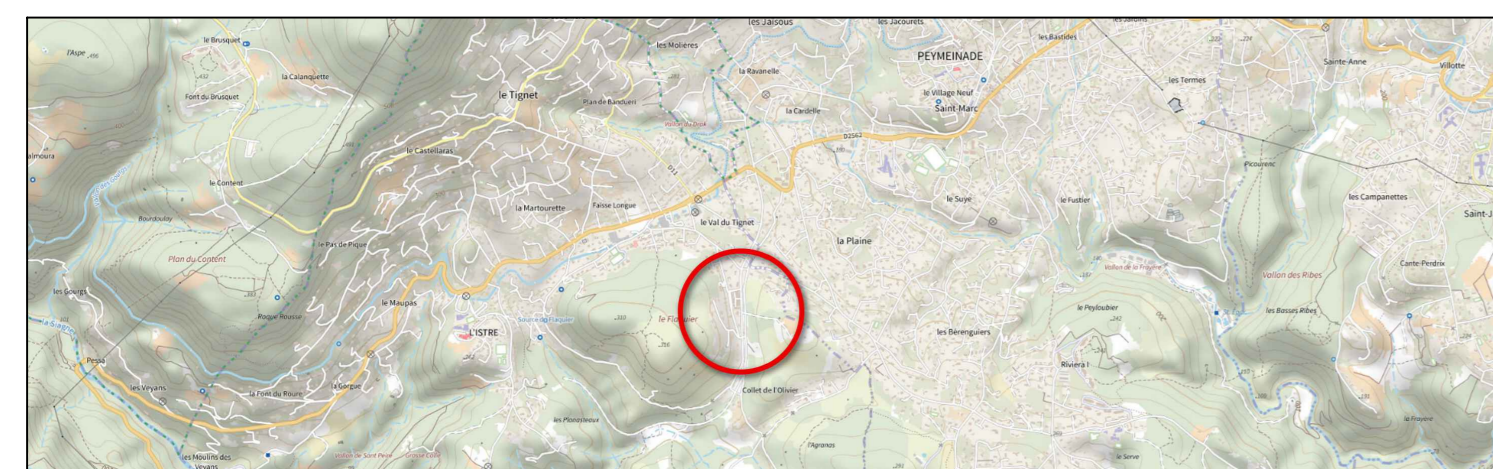

### Plan Masse Voirie


DATE	INDICE	MODIFICATIONS
09/01/2023	0	Établissement du document
09/01/2023	A	Mise à jour suite réunion du 14 déc. 2022
07/03/2023	B	Mise à jour
28/04/2023	B2	Modifications signalisation
30/10/2023	C	Modification cheminement piétons
24/11/2023	D	Modifications

Cheminement d'accès : YSRV-FREJUS05-Affaires/INC 230001 - LE TIGNET - Flaquier Sud02-DCE2.1-Plan/TPF\_Le Tignet\_D2.dwg

NUM PROJET	PROJET	PHASE	N° CHRONO	EMETTEUR	TYPE	SPECIALITE	ZONE	INDICE	ECHELLE
INC 230001	Flaquier	DCE	002	TPF	VP	-	-	D	1/500

AGENCE TPF	ETABLI	VERIFIE	APPROUVE
INC	N.G.	N.D.	LC.J.

TPF ingénierie  
www.tpf-i.fr

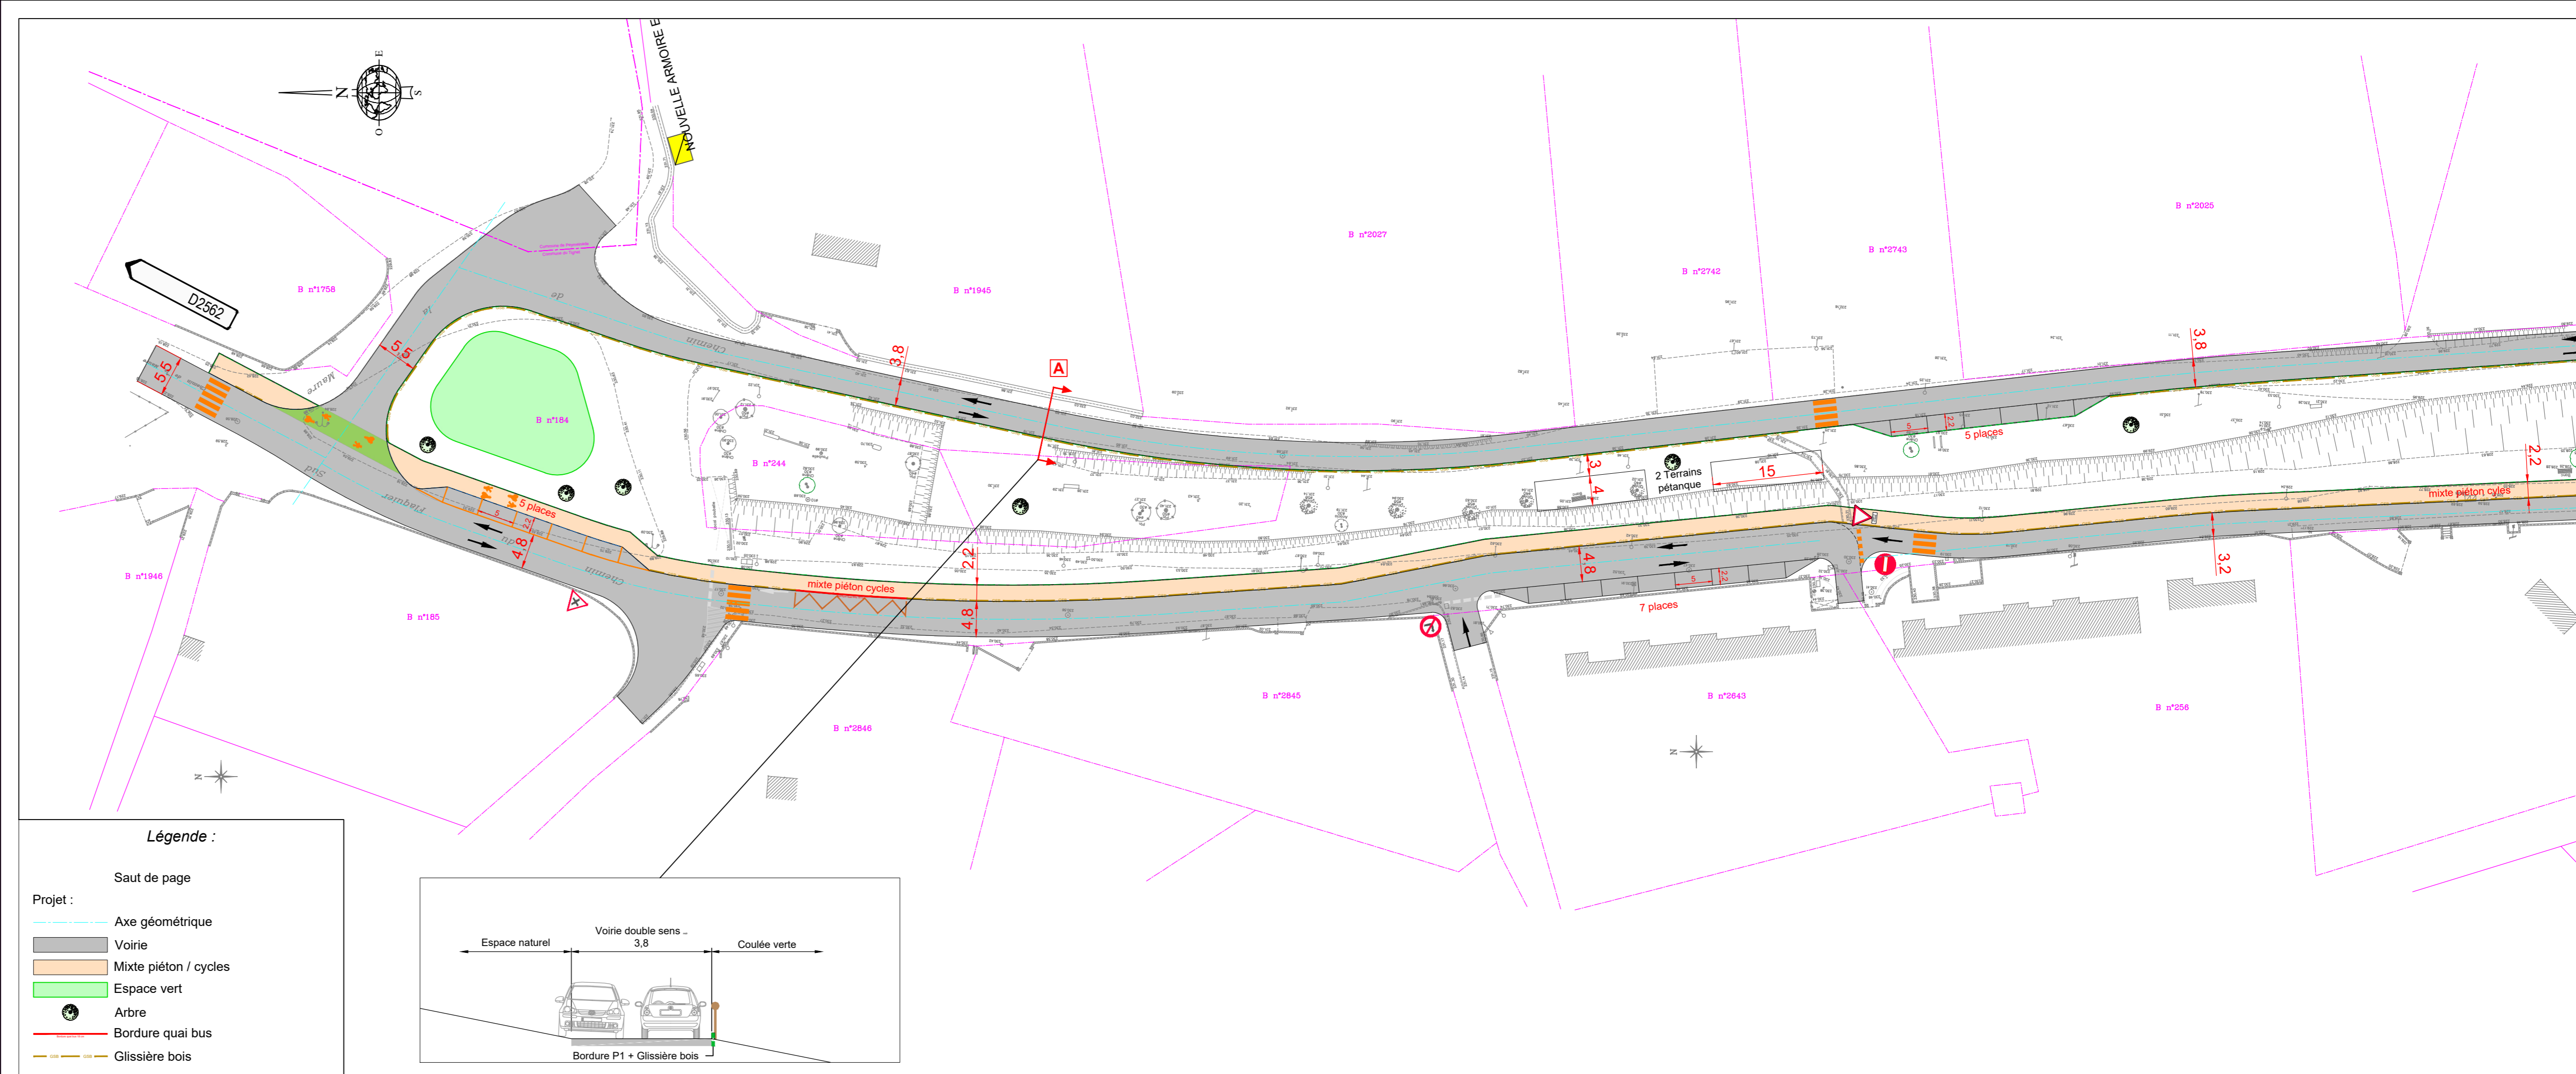

**Légende :**

- Saut de page
- Projet :
- Axe géométrique
- Voirie
- Mixte piéton / cycles
- Espace vert
- Arbre
- Bordure quai bus
- Glissière bois

